


PLÁNOVANÝ PÔDORYS

m=1:125

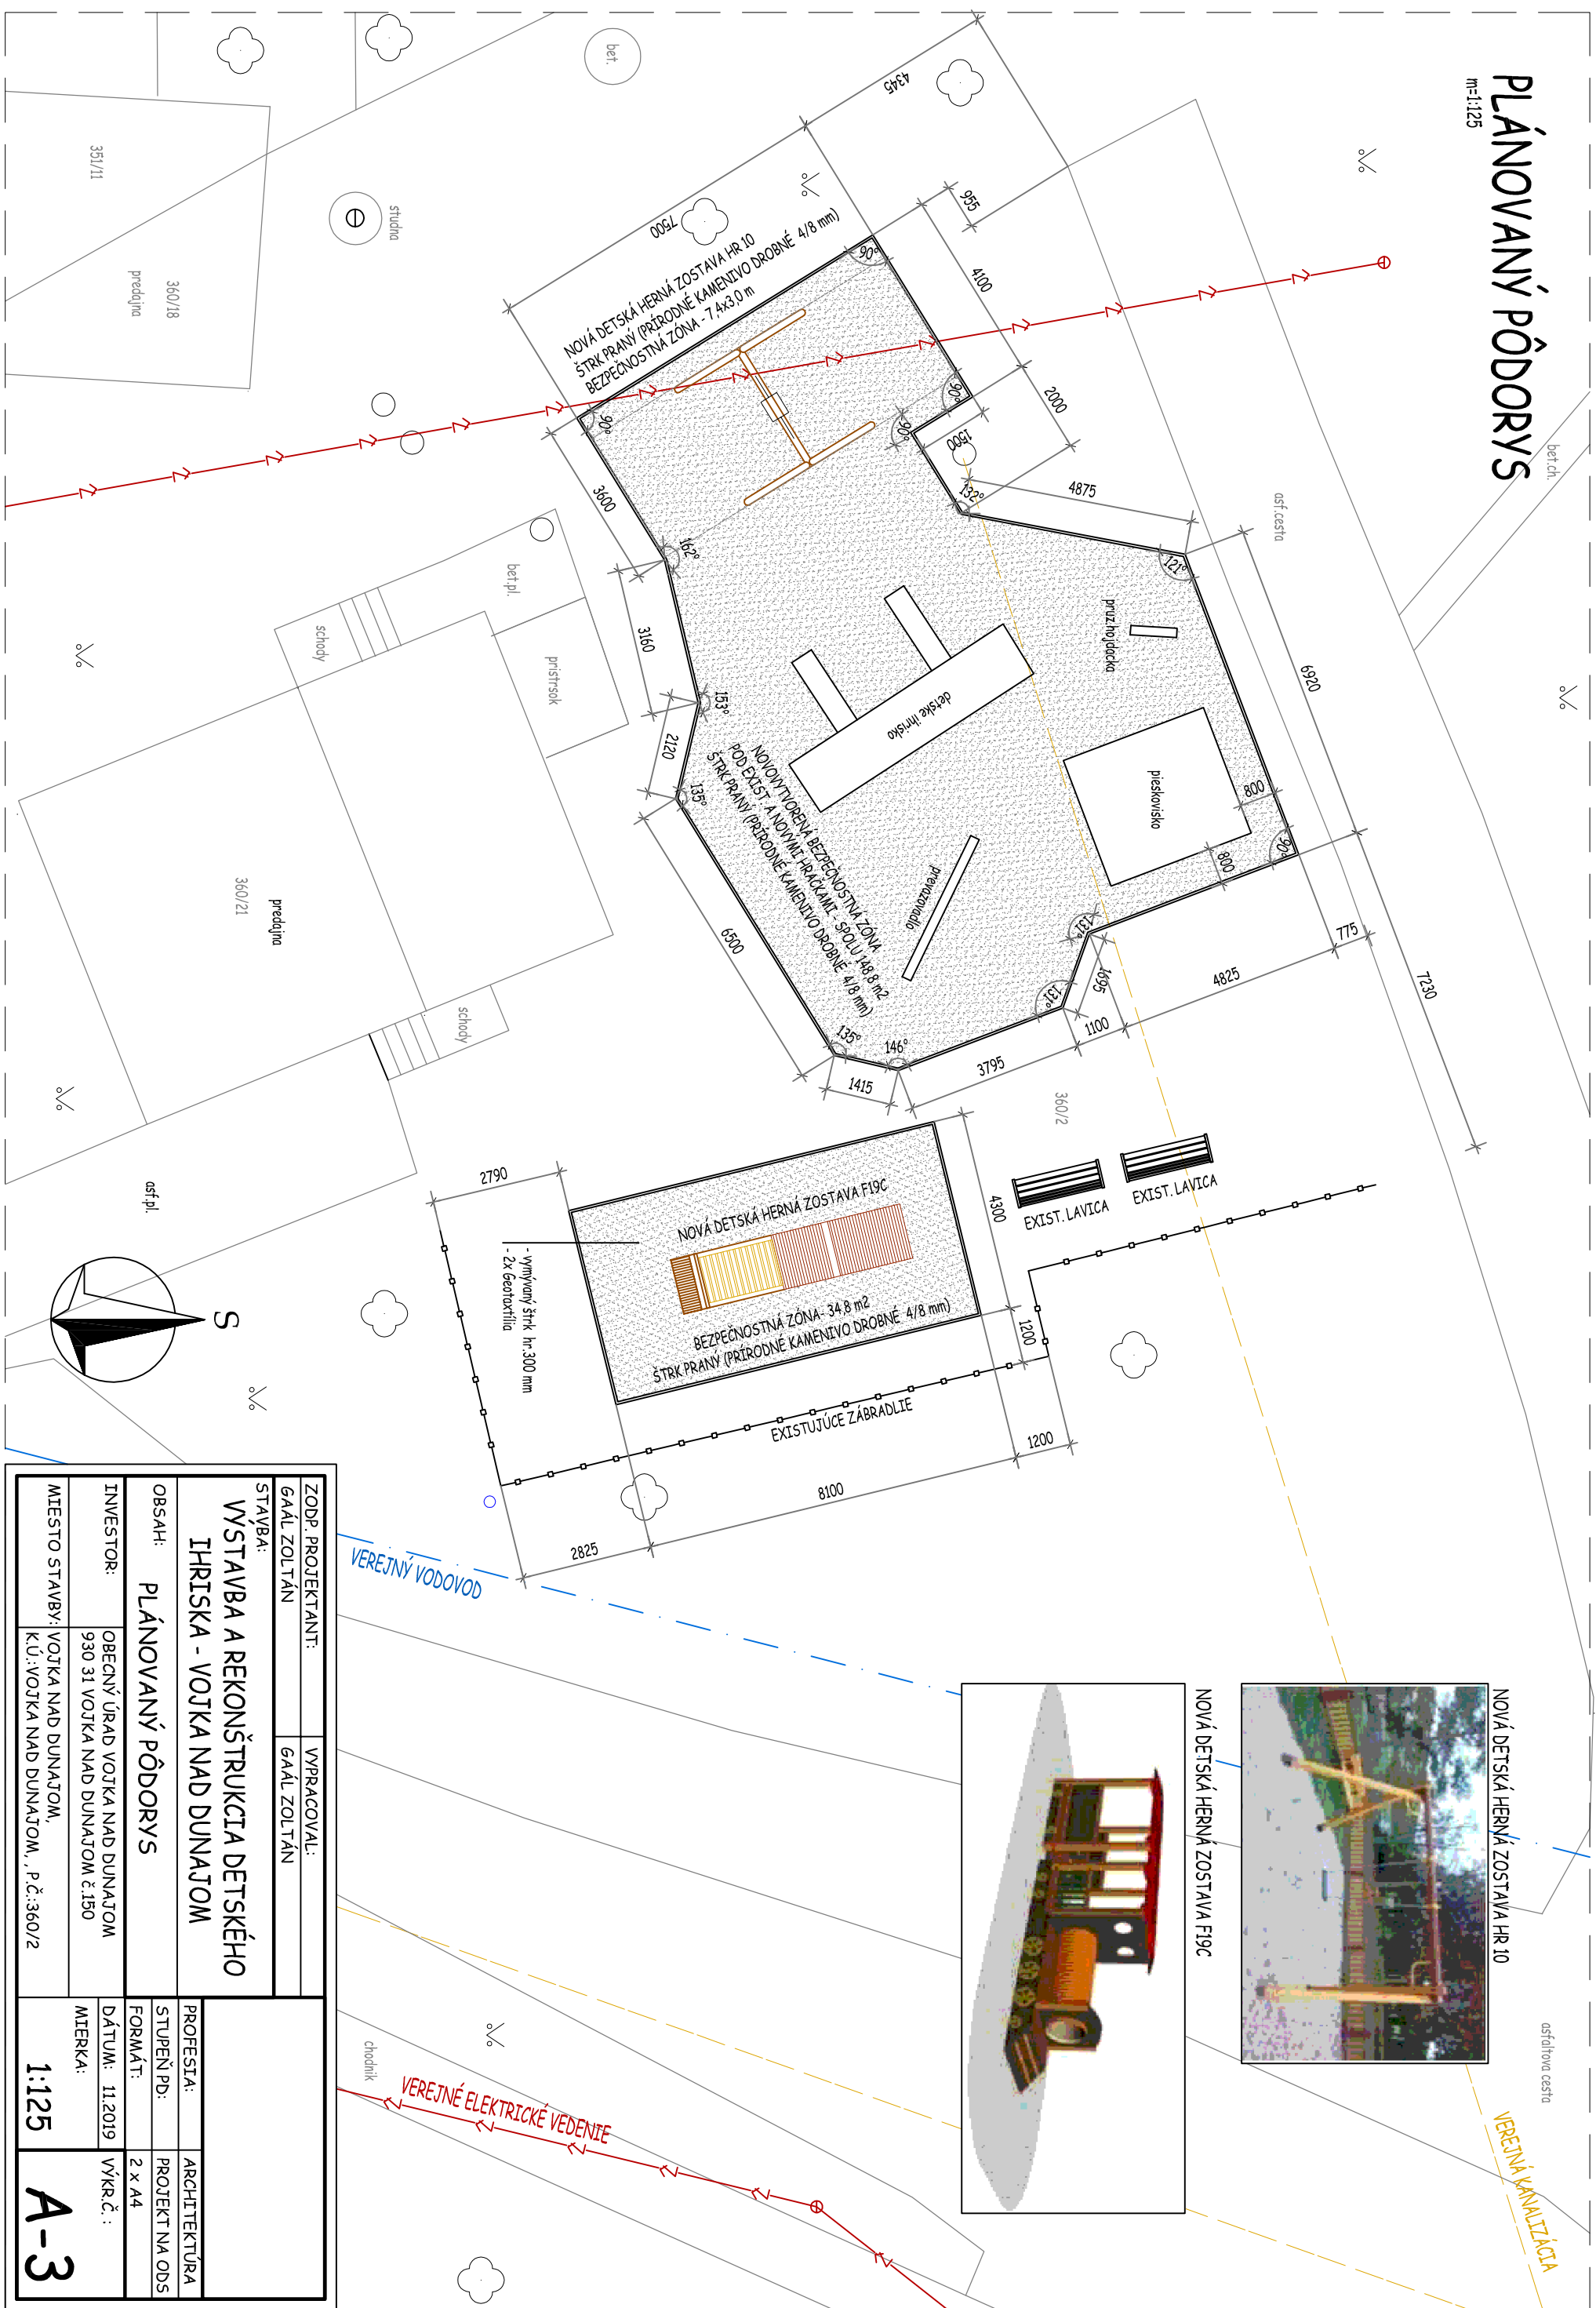

ZODP. PROJEKTANT:	VYPRACOVAL:
GAÁL ZOLTÁN	GAÁL ZOLTÁN
STAVBA:	
WSTAVBA A REKONŠTRUKCIA DETSKÉHO IHRISKA - VOJKA NAD DUNAJOM	
OBSAH:	PLÁNOVANÝ PÔDORYS
INVESTOR:	OBECNÝ ÚRAD VOJKA NAD DUNAJOM 930 31 VOJKA NAD DUNAJOM č.150
MIEŠTO STAVBY:	VOJKA NAD DUNAJOM, KÚ:VOJKA NAD DUNAJOM, .P.Č.:360/2
PROFESIA:	ARCHITEKTÚRA
STUPEŇ PD:	PROJEKT NA ODS
FORMÁT:	2 x A4
DÁTUM:	11.2019
MIERKA:	VÝKR.Č.:
1:125	A-3