


EXISTUJÚCI SITUÁČNÝ PLÁN

m=1:200

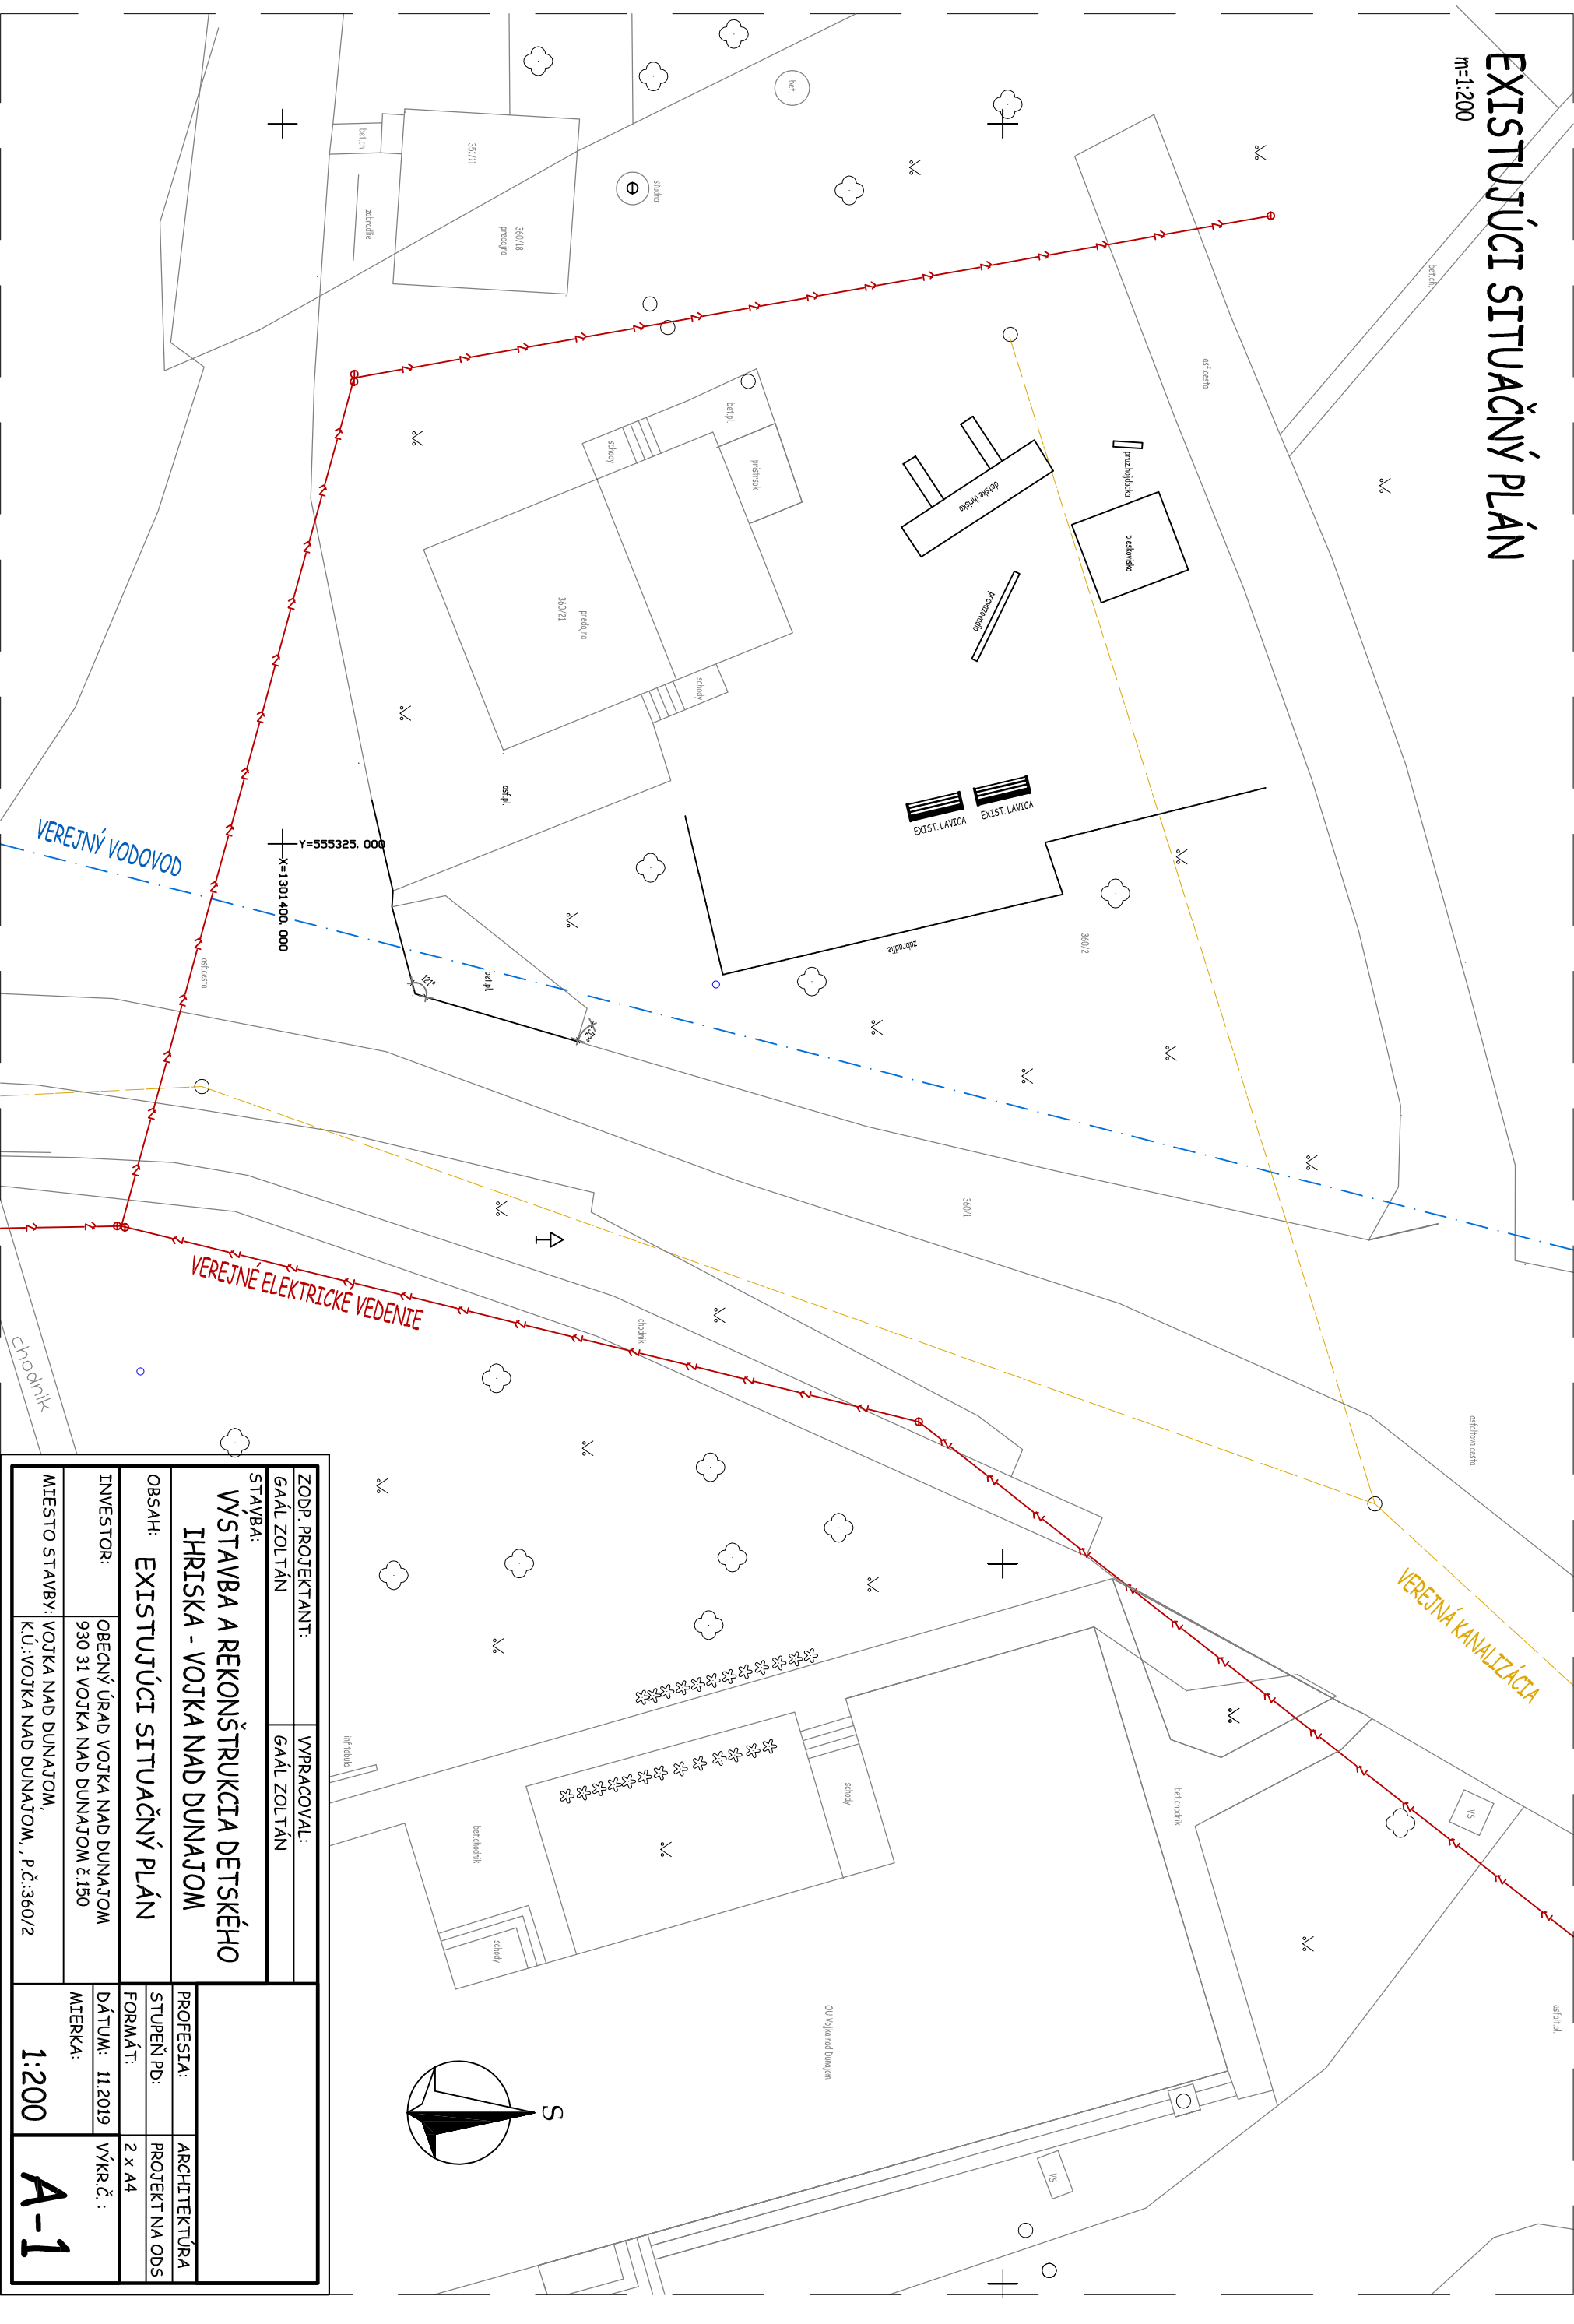

ZODP. PROJEKTANT:	VYPRACOVAL:		
GAÁL ZOLTÁN	GAÁL ZOLTÁN		
STAVBA:	VYSTAVBA A REKONŠTRUKCIA DETSKÉHO IHRISKA - VOJKA NAD DUNAJOM		
OBSAH:	EXISTUJÚCI SITUÁČNÝ PLÁN		
INVESTOR:	OBCENÝ ÚRAD VOJKA NAD DUNAJOM	PROFESIA:	ARCHITEKTÚRA
	930 31 VOJKA NAD DUNAJOM č.150	STUPEŇ PD:	PROJEKT NA ODS
		FORMÁT:	2 x A4
		DÁTUM:	11.2019
		MIERKA:	VÝKR.Č.:
MIESTO STAVBY:	VOJKA NAD DUNAJOM,	1:200	
	KU: VOJKA NAD DUNAJOM, . P.Č.:360/2	A-1	